


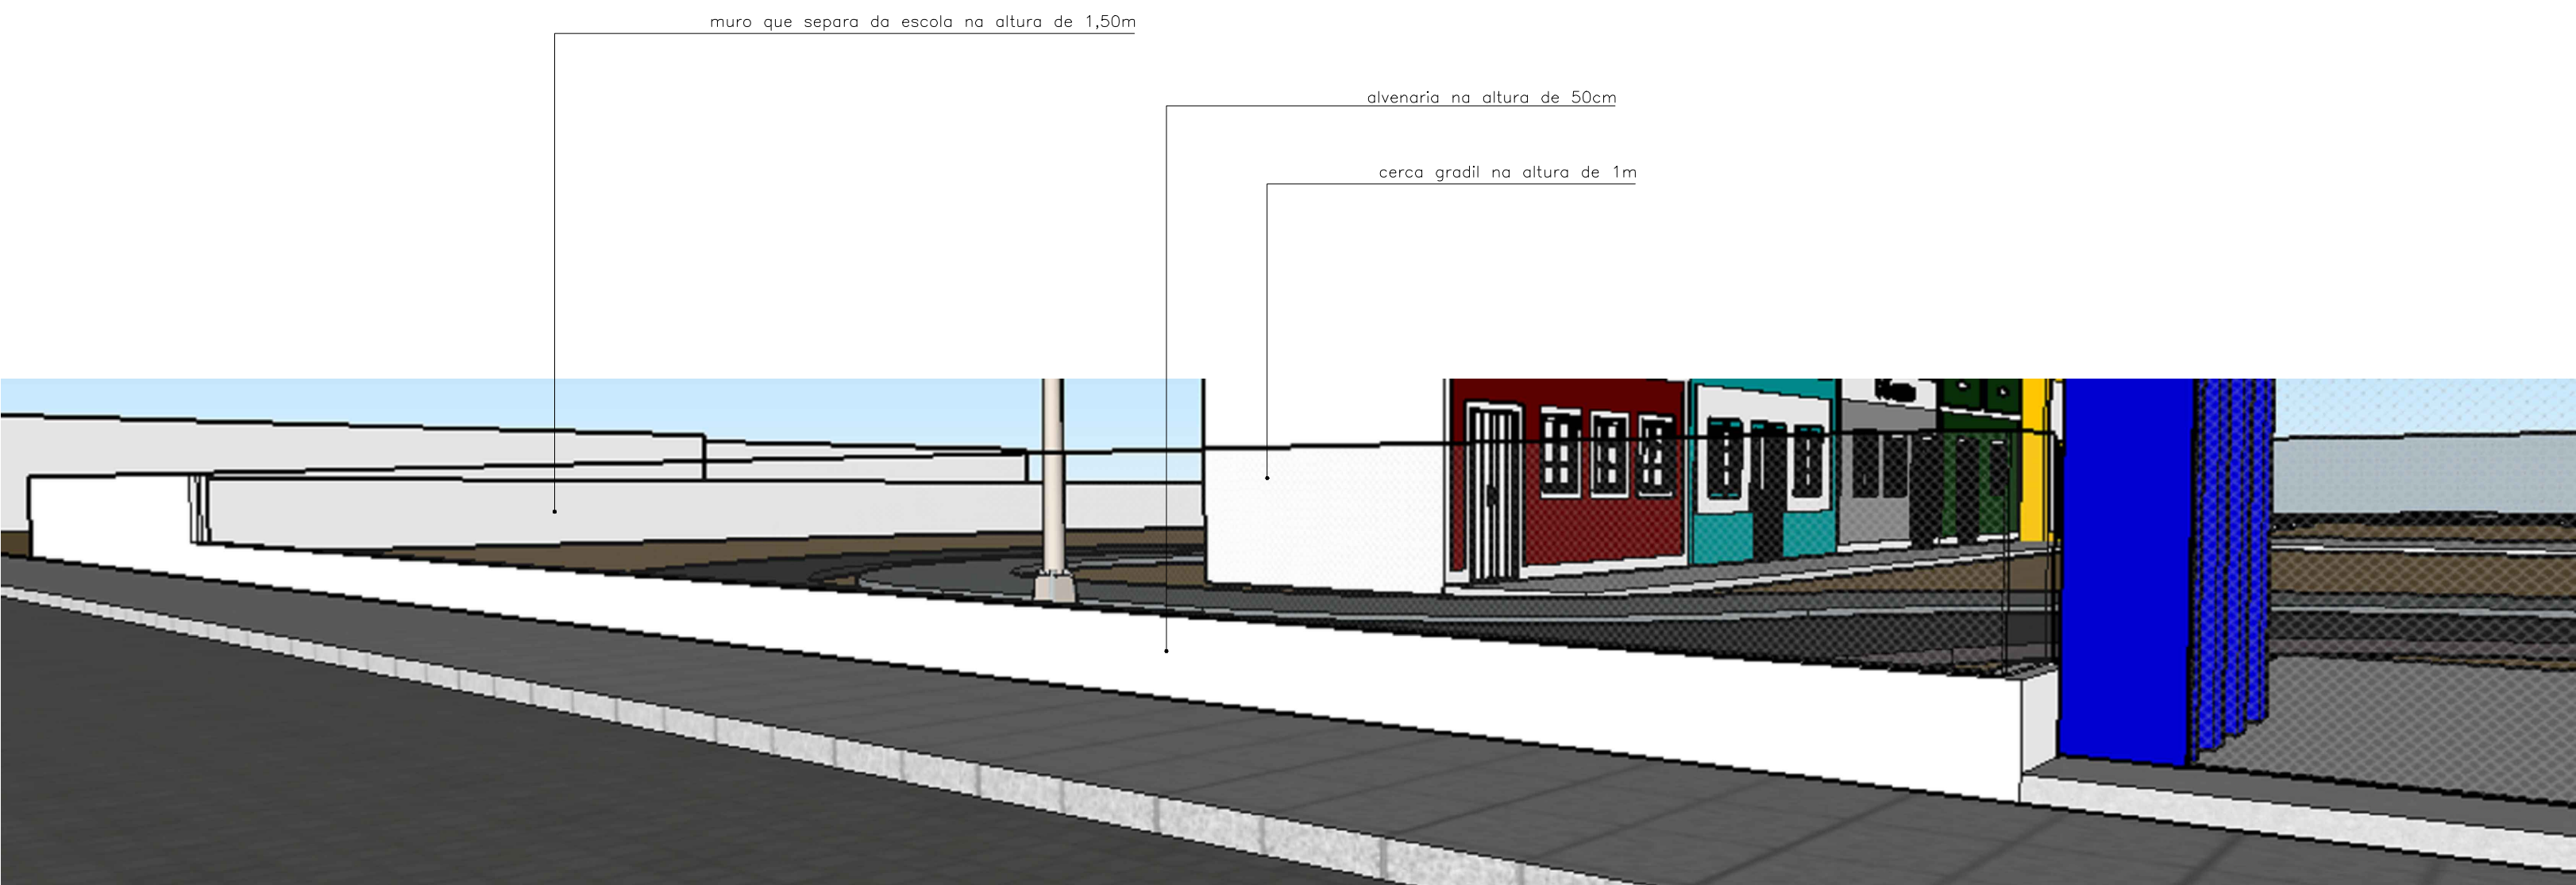

DETALHE DO MURO FRONTAL TRECHO 01
ESCALA 1/125



DETALHE DO MURO FRONTAL TRECHO 02
ESCALA 1/125

PREFEITURA MUNICIPAL DE SANTA CRUZ DO CAPIBARIBE	
PROJETO ARQUITETÔNICO PARA FINS DE CONSTRUÇÃO DE UM PARQUE MUNICIPAL SITUADO À AVENIDA BRASIL, S/N, BAIRRO NOVA SANTA CRUZ - SANTA CRUZ DO CAPIBARIBE/PE	
FRANCHA - 03/09	DATA: 09/2019
DESENHO TÉCNICO: RUTH CUNHA	
ESCALA: 1/125	
PLANTA BAIXA EXISTENTE/CONSTRUIR	

QUADRO DE ÁREAS

ÁREA DO TERRENO _____		6.933,00 m ²
ÁREA CONSTRUIDA _____		1.353,50 m ²
ÁREA DE INTERVENÇÃO _____		2.092,60 m ²
ÁREA COBERTA _____		505,00 m ²
ÁREA TOTAL CONSTRUIDA _____		3.356,10 m ²

PREFEITURA MUNICIPAL DE SANTA CRUZ DO CAPIBARIBE

RESPONSÁVEL TÉCNICO