

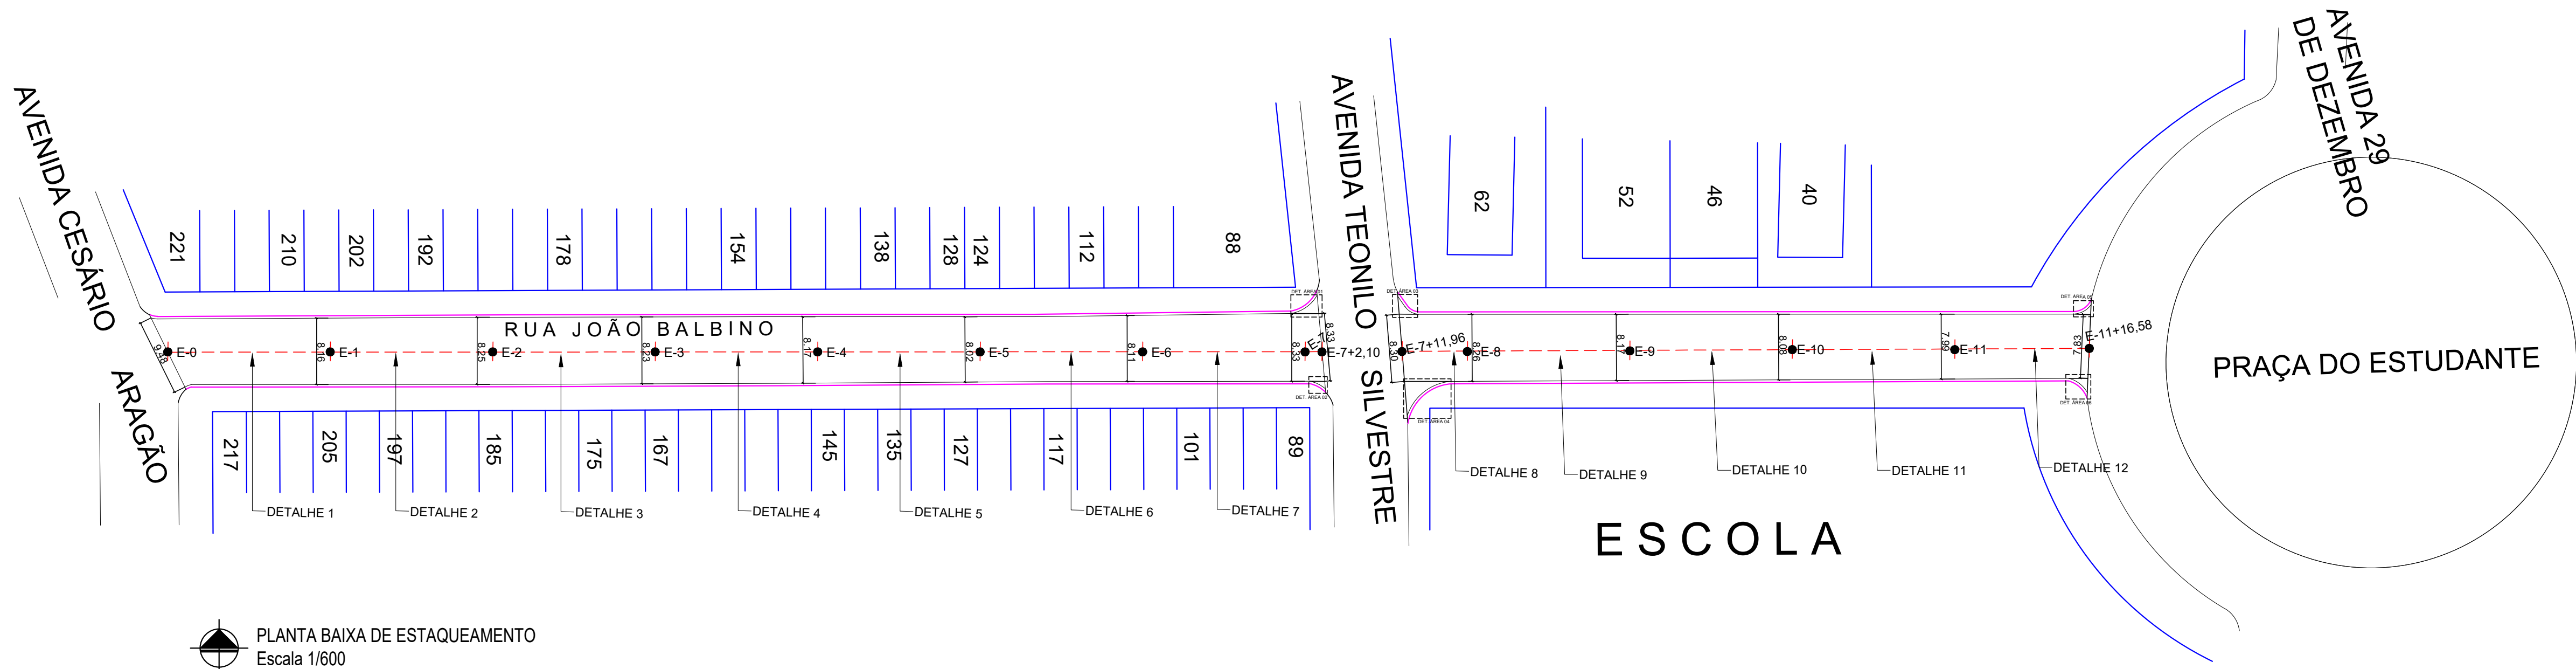
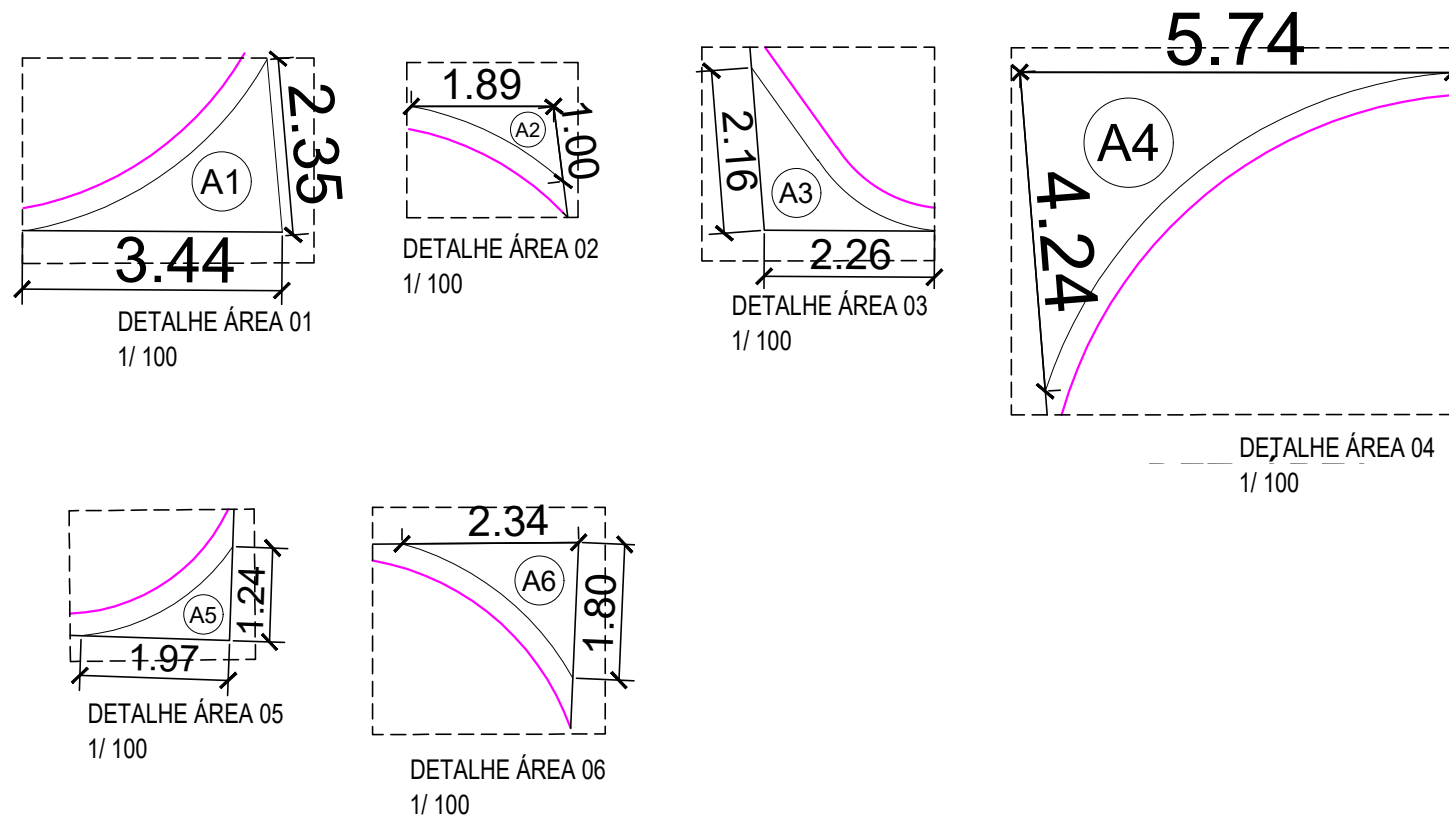
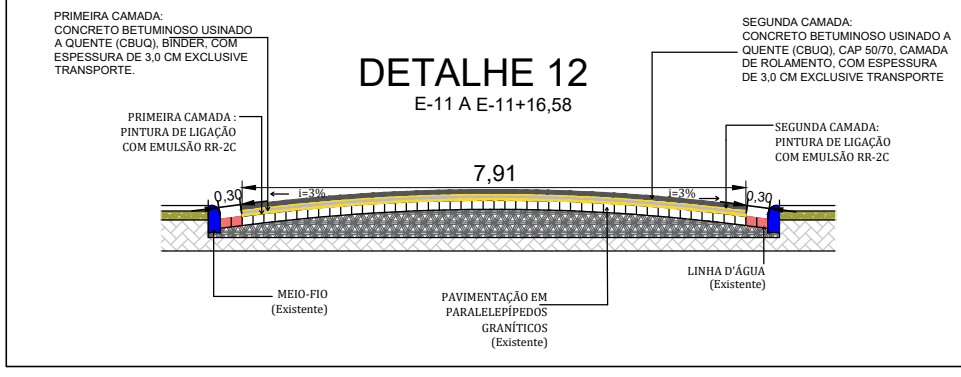
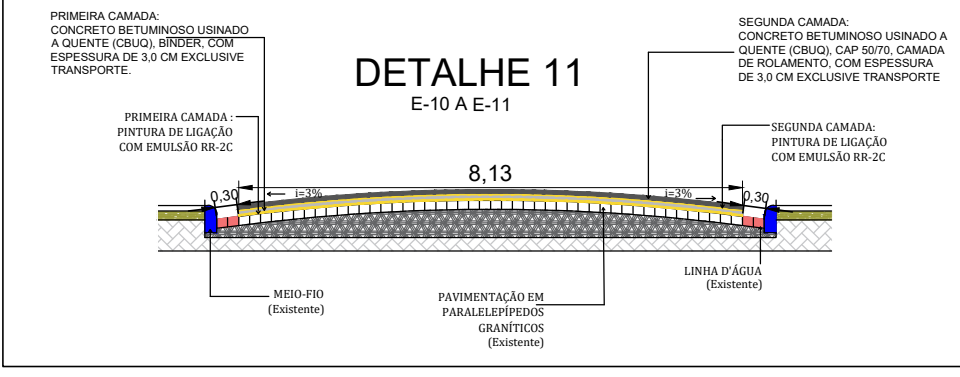
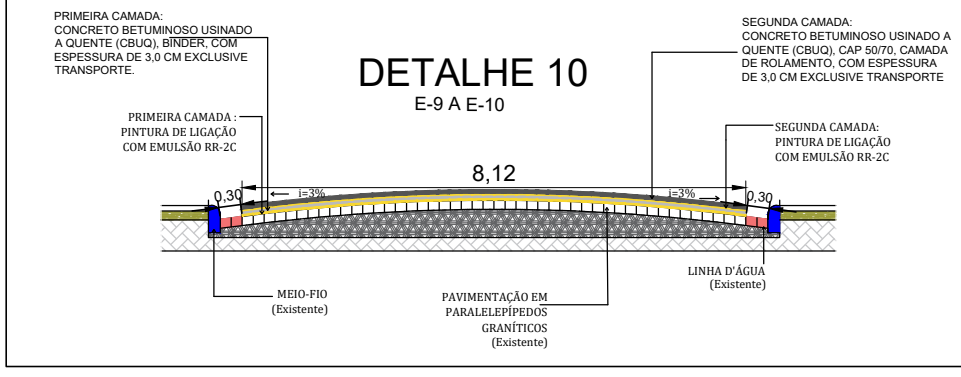
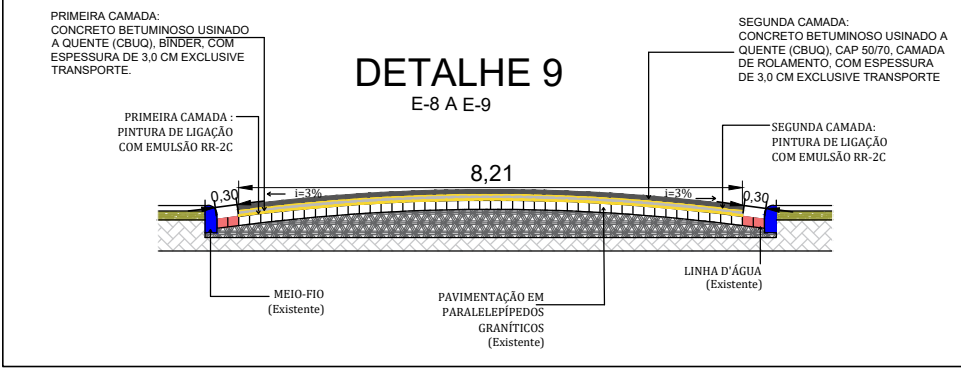
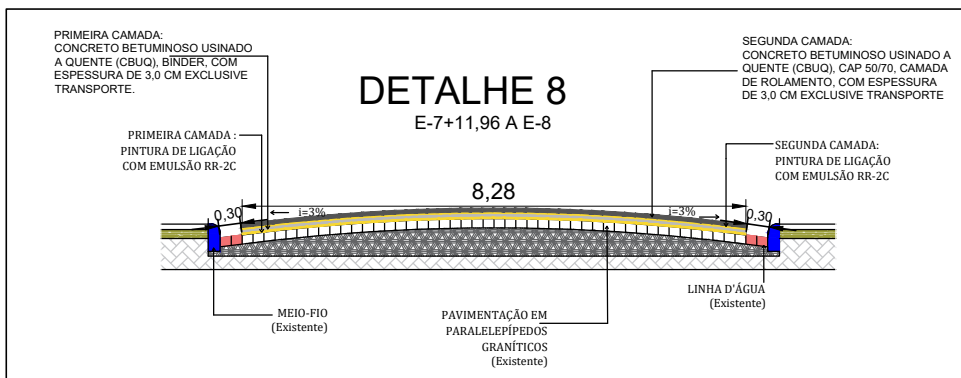
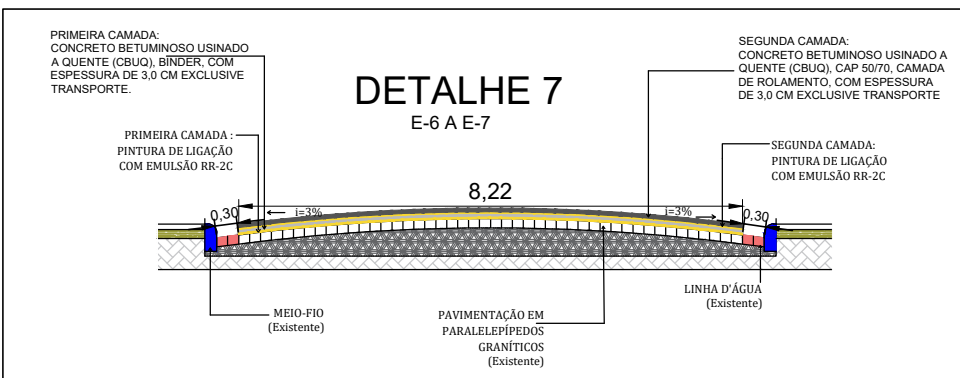
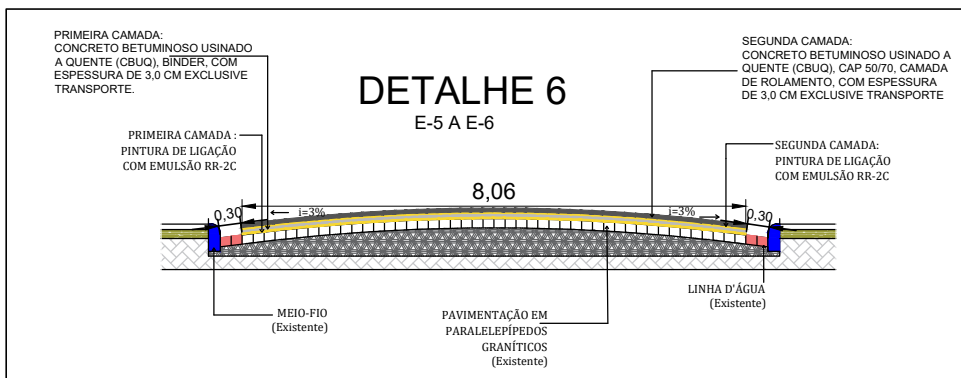
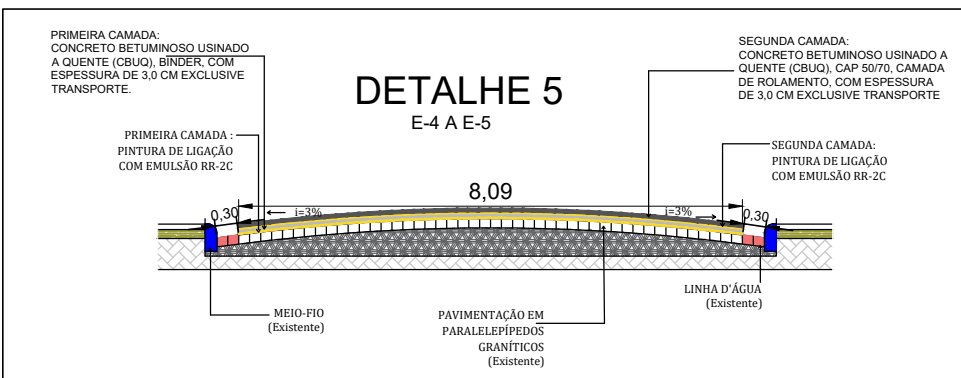
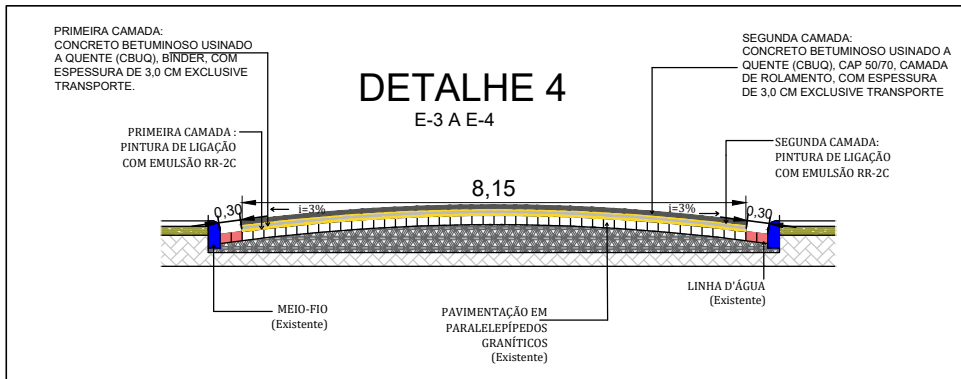
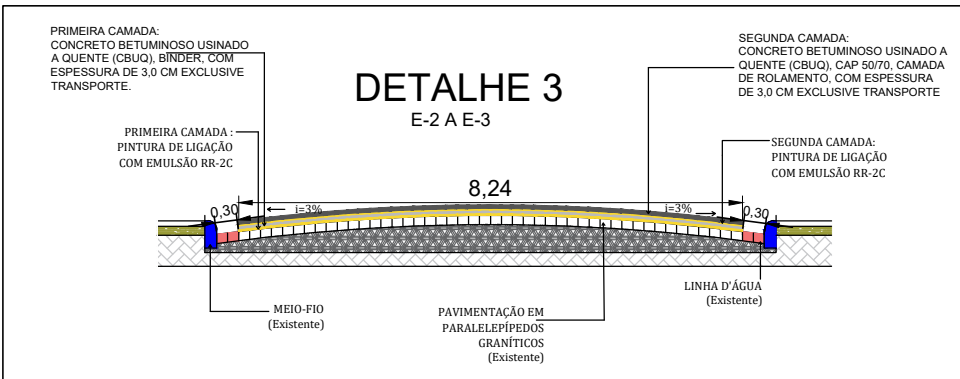


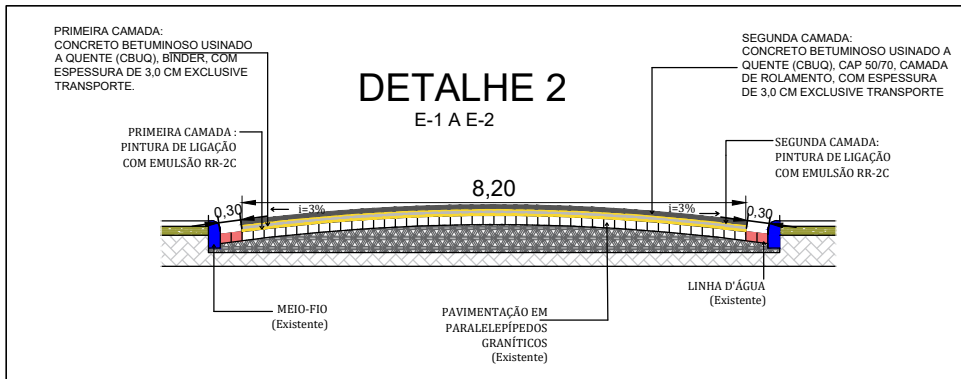

RUA JOÃO BALBINO
(DETALHES)

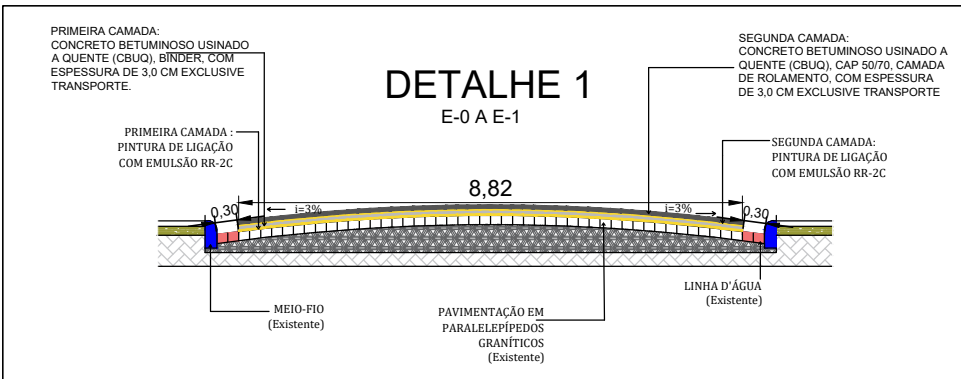

OBS: TODAS AS COTAS POSSUEM METRO (M) COMO UNIDADE DE MEDIDA.

PROPRIETÁRIO:	PREFEITURA MUNICIPAL DE SANTA CRUZ DO CAPIBARIBE	
RESP. TEC. PROJETO	F. A LUSTOSA	
FOLHA	PROJETO :	PROJETO DE RECAPEAMENTO ASFÁLTICO EM CBUQ NO MUNICIPIO DE SANTA CRUZ DO CAPIBARIBE- PE - CONTRATO DE REPASSE: 1042.296-24/2017
P02	LOCAL :	RUA JOÃO BALBINO- SANTA CRUZ DO CAPIBARIBE - PE
/02	CONTEÚDO:	PLANTA BAIXA DE ESTAQUEAMENTO E DETALHES
DATA:	PROJETO ARQUITETÔNICO:	ESCALA:
NOVEMBRO/2018	F. A LUSTOSA	INDICADA