


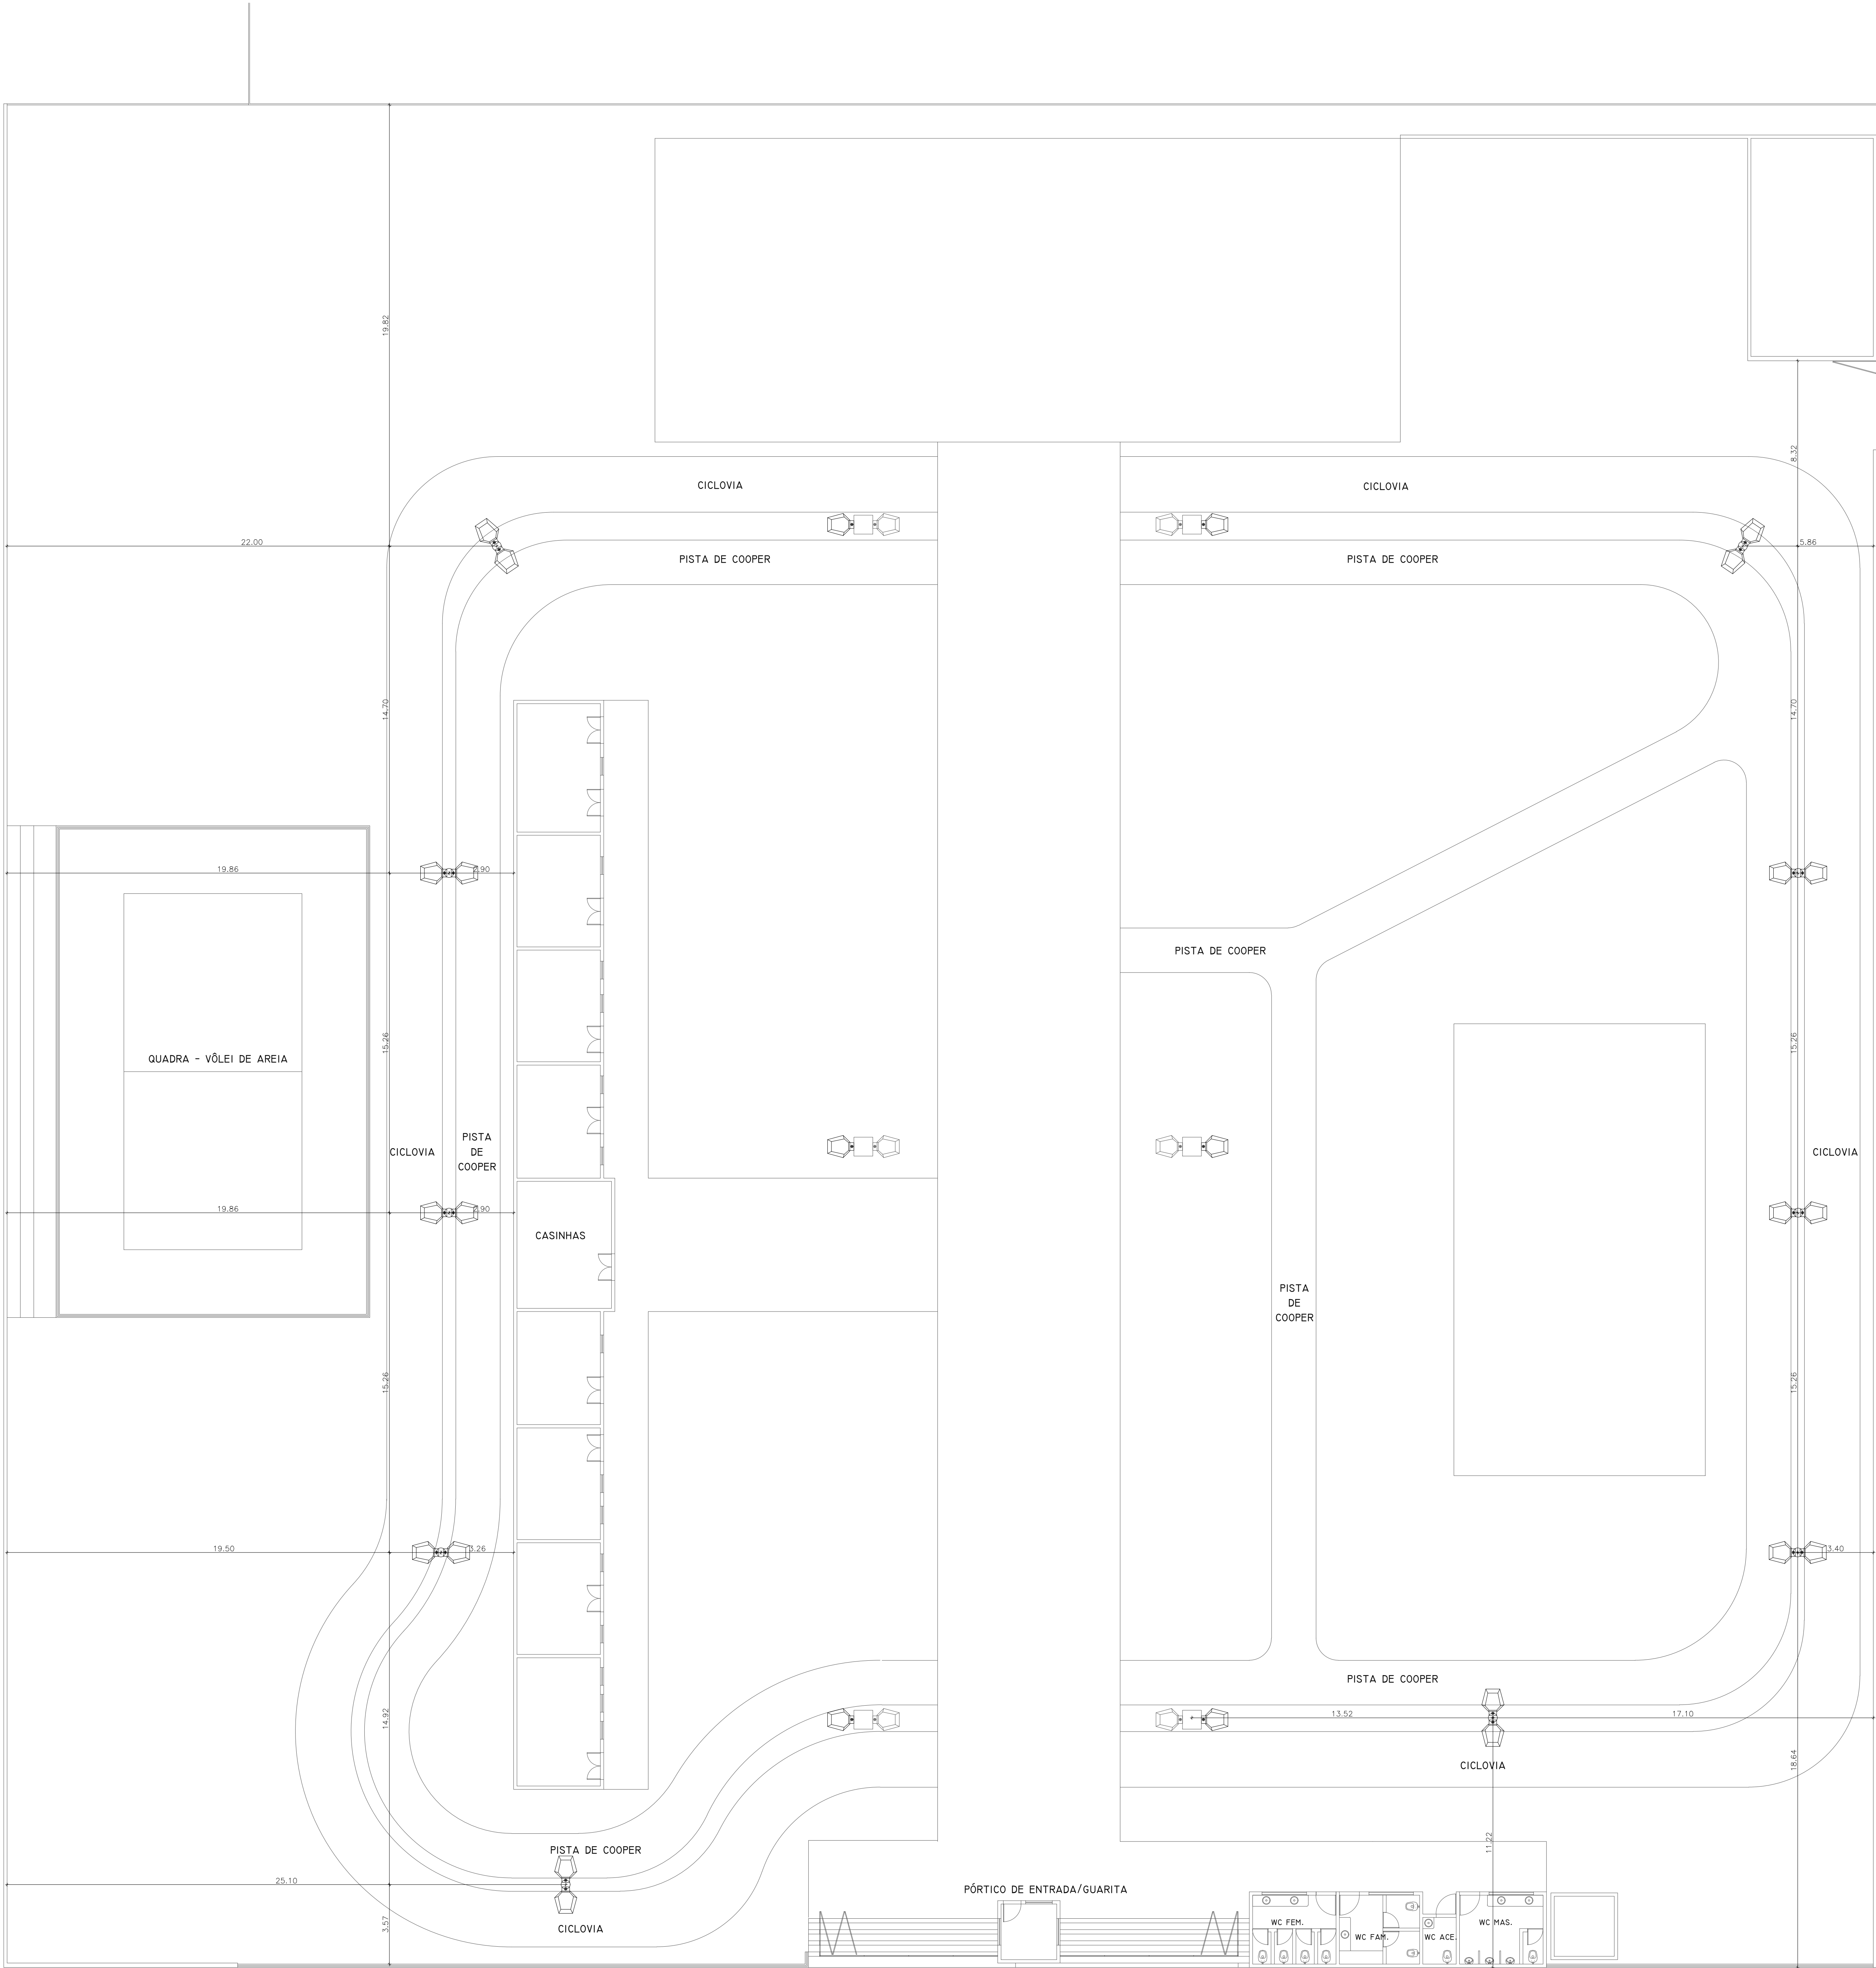

PLANTA DE LOCALIZAÇÃO - PONTOS DE ILUMINAÇÃO
ESCALA - 1/125



TABELA DE ILUMINAÇÃO		
REF.	DESCRIÇÃO	QUANTIDADE
06	REFLETOR RETANGULAR FIXADO EM POSTE EXISTENTE NO LOCAL	06
10	POSTE CURVO DUPLO	10
20	LUMINÁRIA FECHADA PARA POSTE CURVO DUPLO	20



PROJETO ARQUITETÔNICO PARA FINS DE CONSTRUÇÃO DE UM PARQUE MUNICIPAL
SITUADO À AVENIDA BRASIL, S/N, BAIRRO NOVA SANTA CRUZ - SANTA CRUZ DO CAPIBARIBE/PE

PRANCHA - 09/09 DATA: 09/2019

DESENHO TÉCNICO: RUTH CUNHA

ESCALA: 1/125

PONTOS DE ILUMINAÇÃO

QUADRO DE ÁREAS

ÁREA DO TERRENO	6.933,00 m²
ÁREA CONSTRUIDA	1.353,50 m²
ÁREA DE INTERVENÇÃO	2.002,60 m²
ÁREA COBERTA	303,00 m²
ÁREA TOTAL CONSTRUIDA	3.356,10 m²

PREFEITURA MUNICIPAL DE SANTA CRUZ DO CAPIBARIBE

RESPONSÁVEL TÉCNICO