

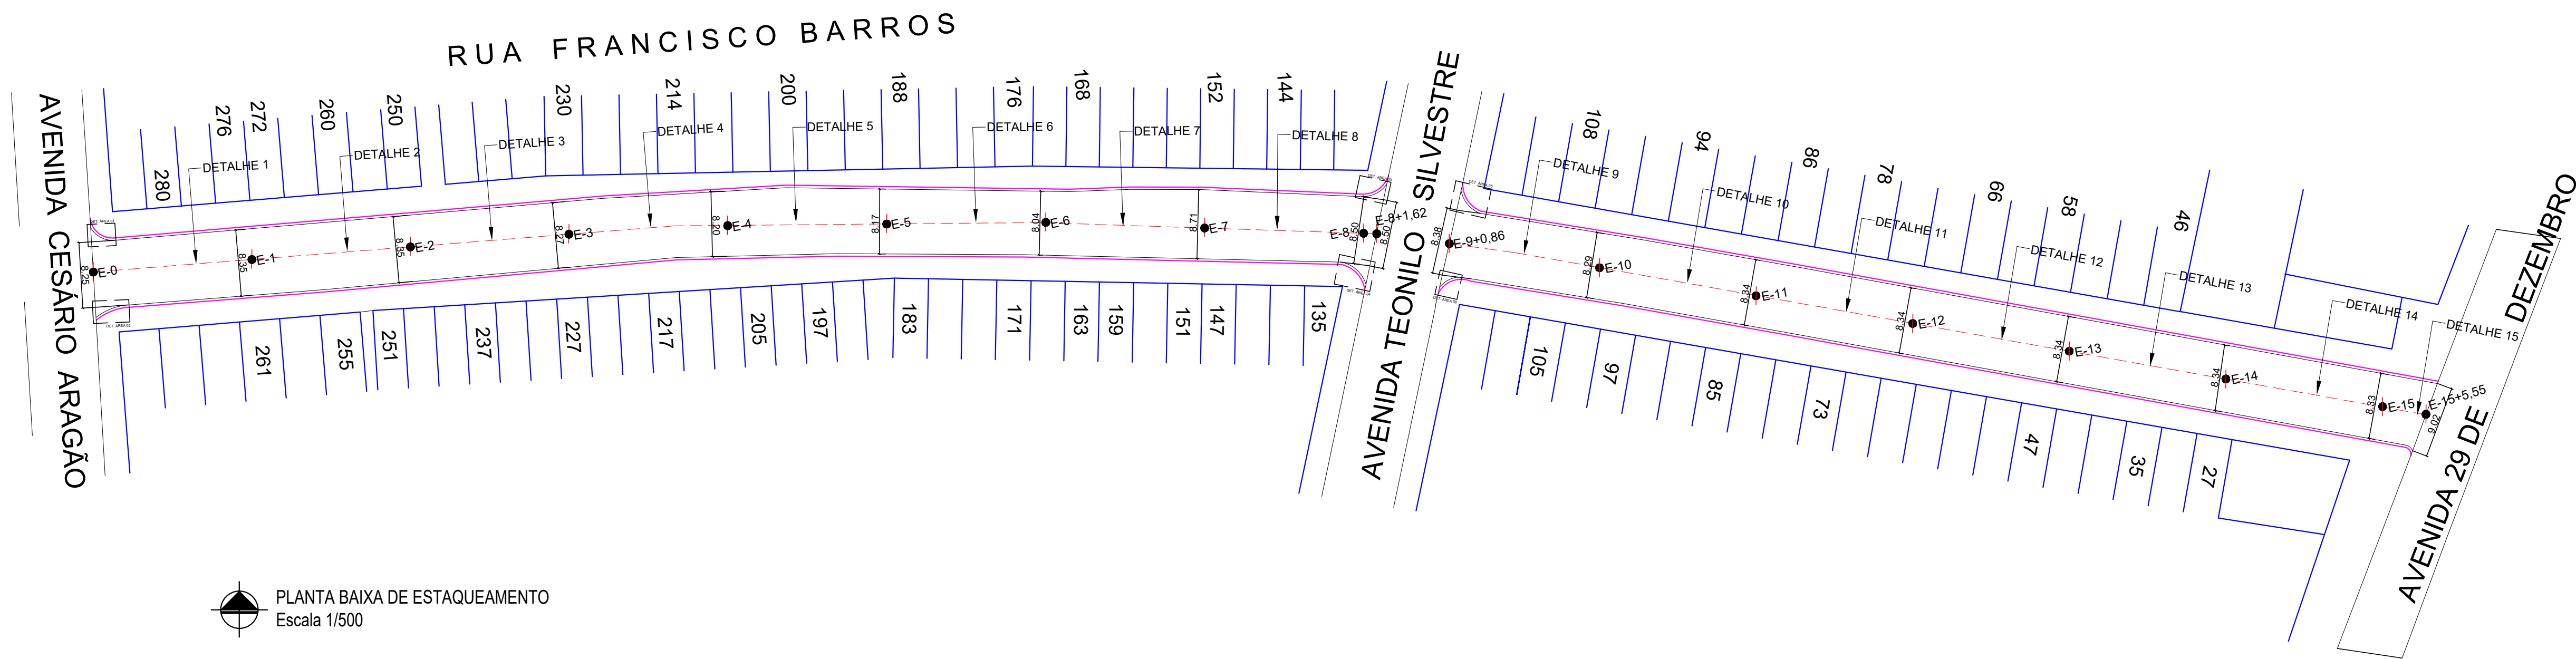
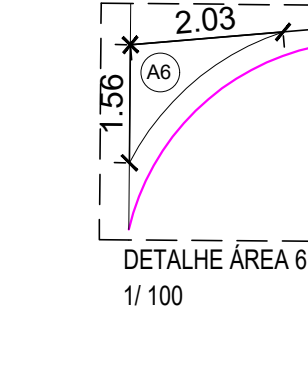
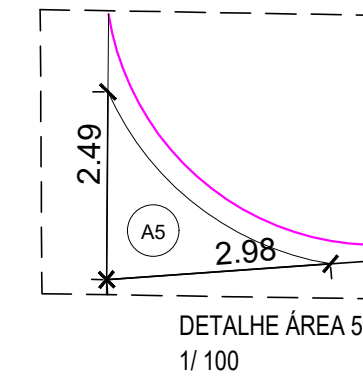
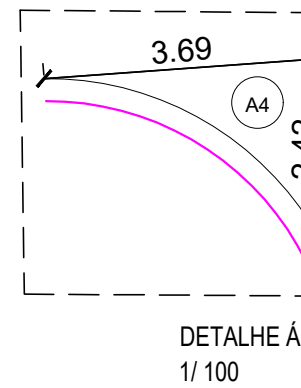
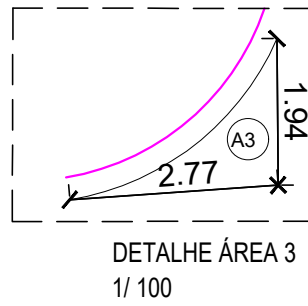
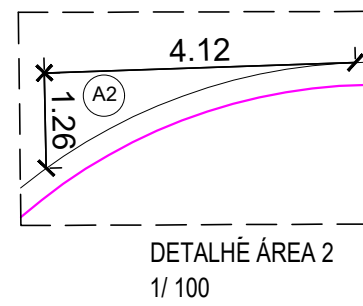
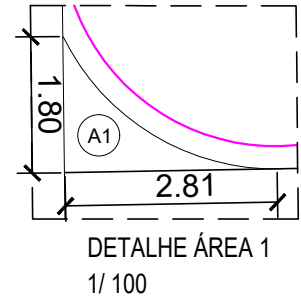
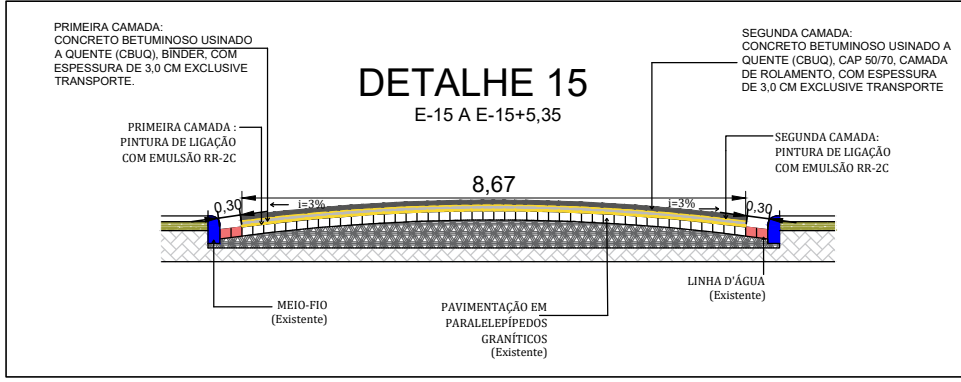
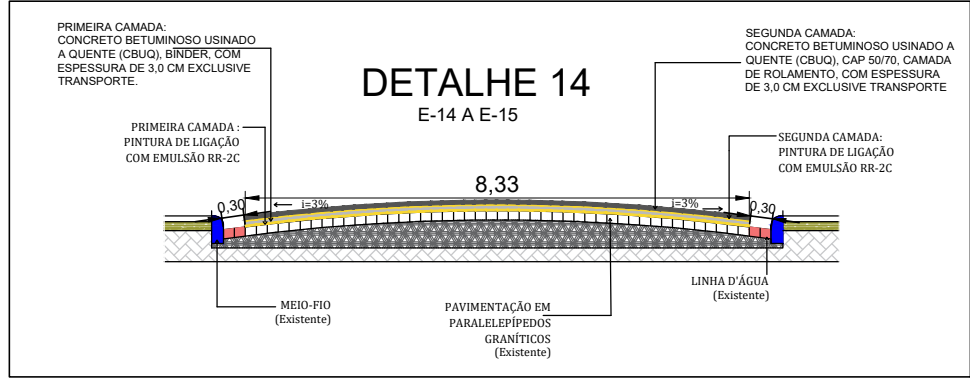
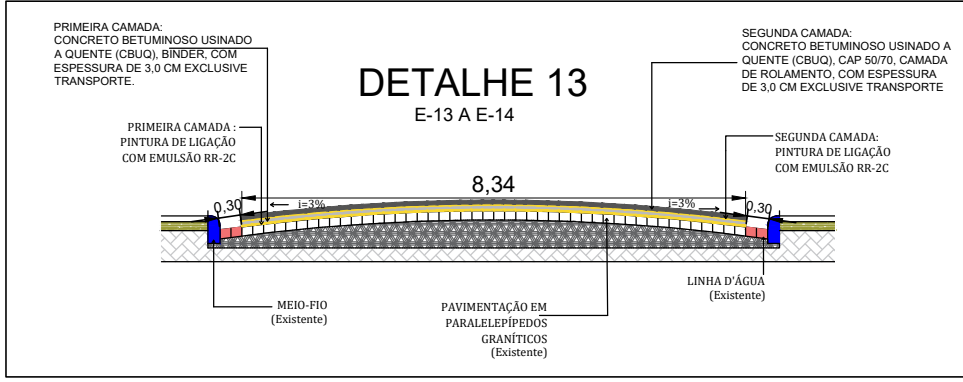
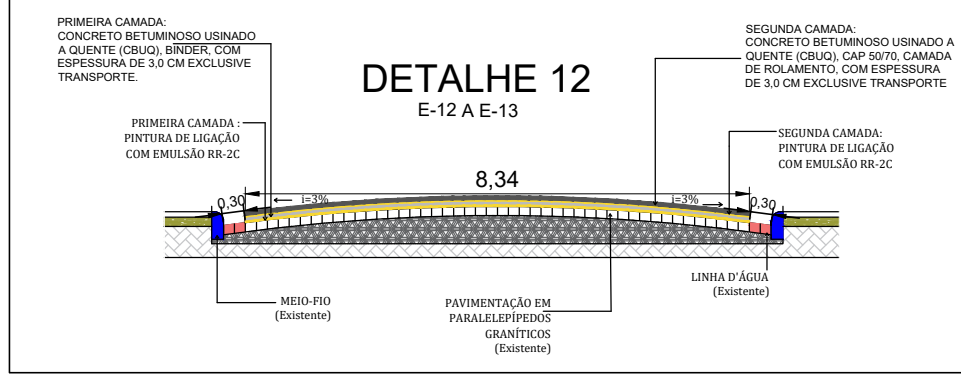
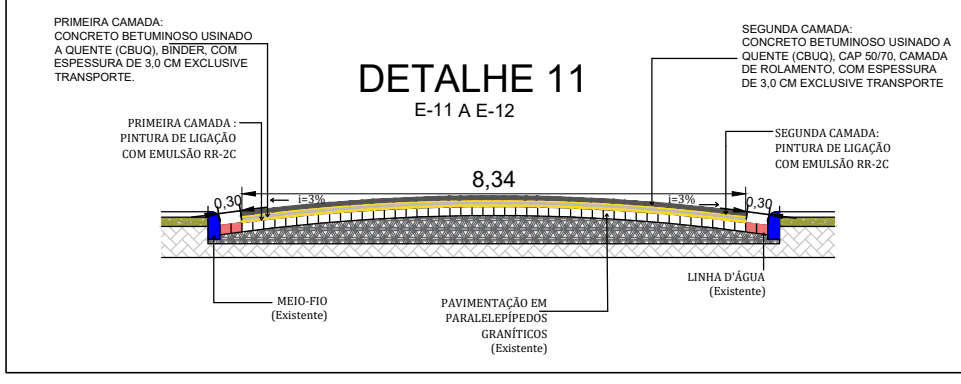
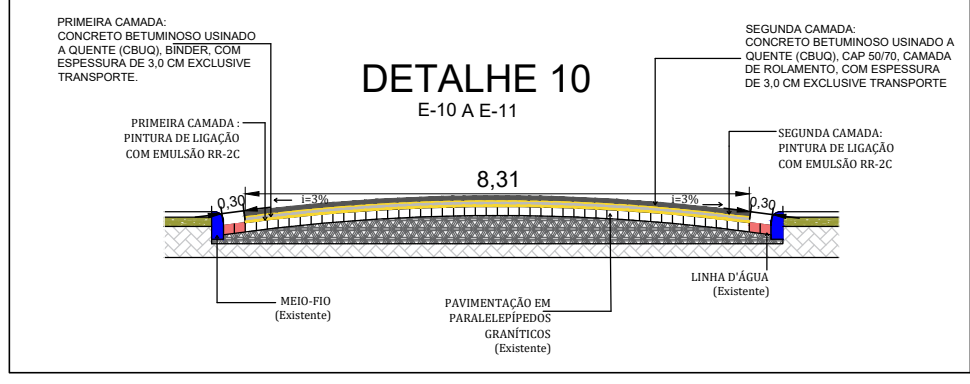
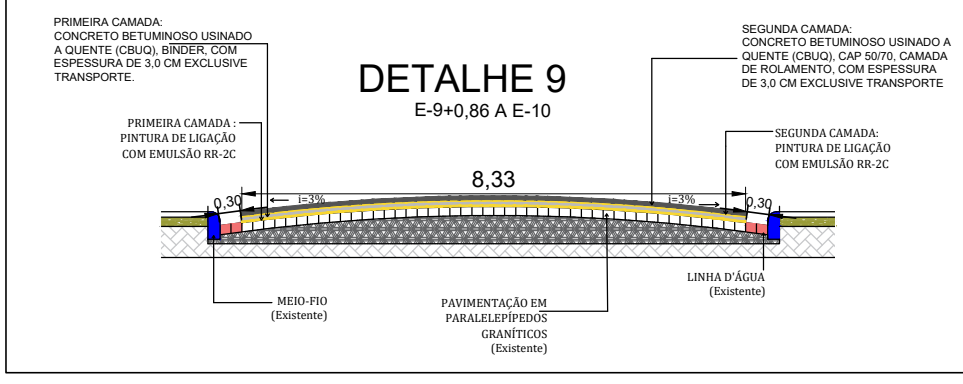
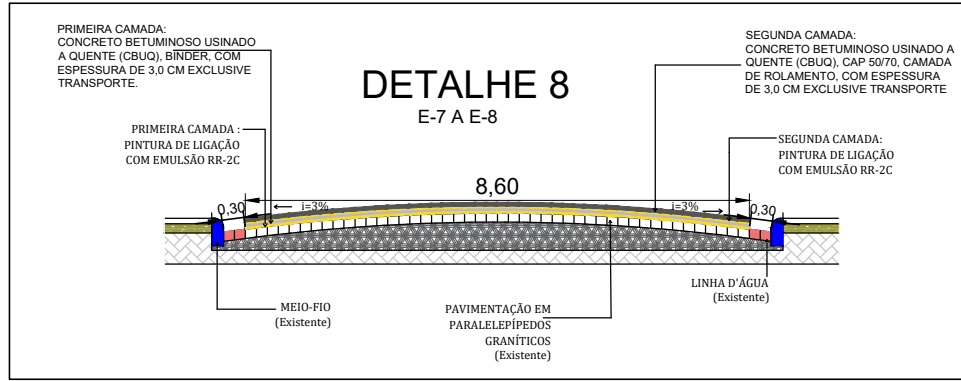
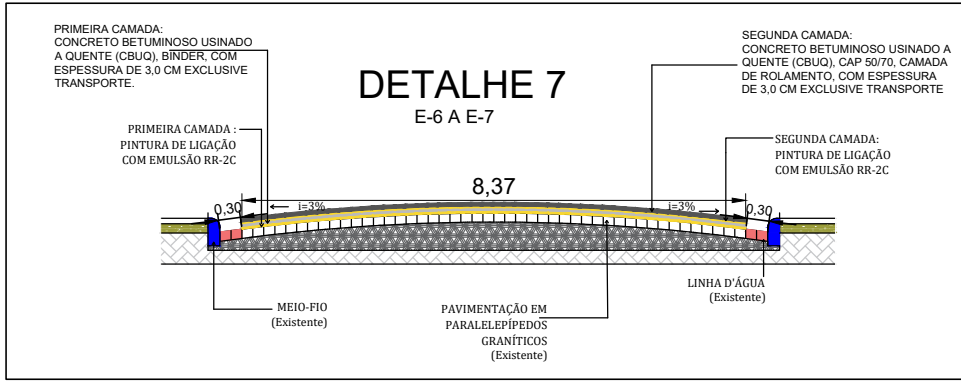
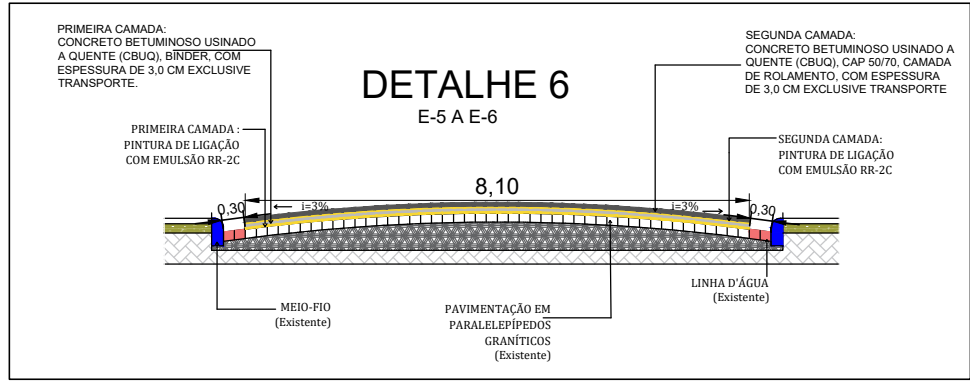
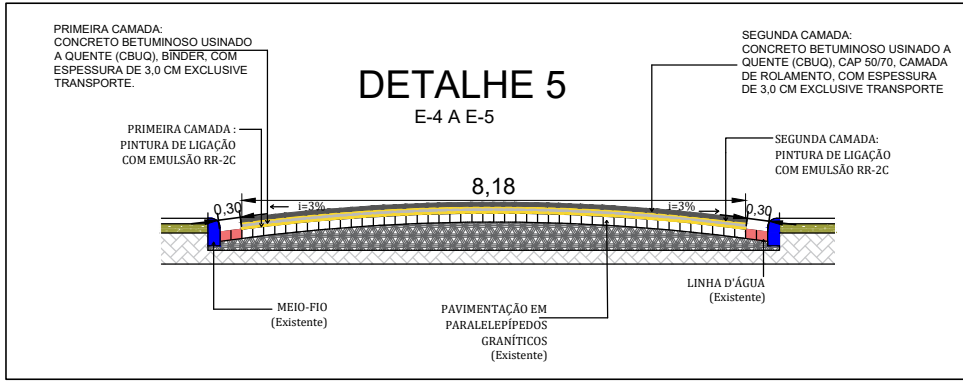
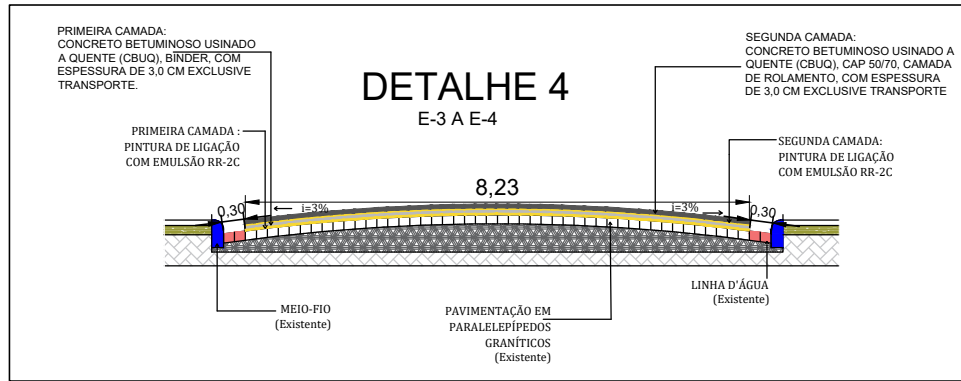
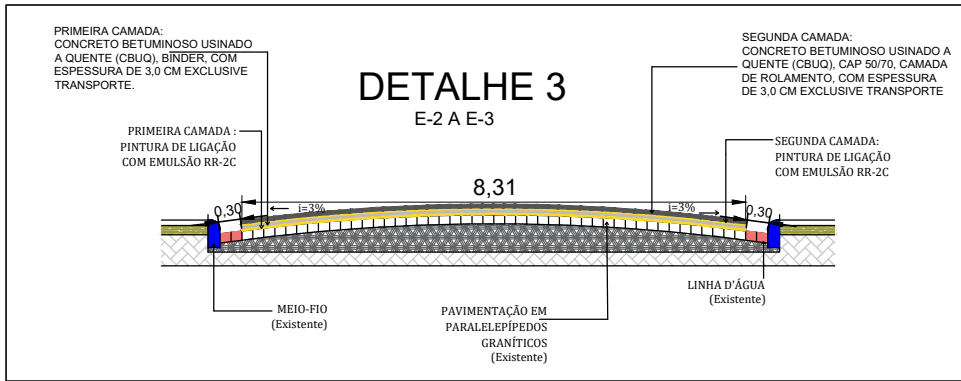


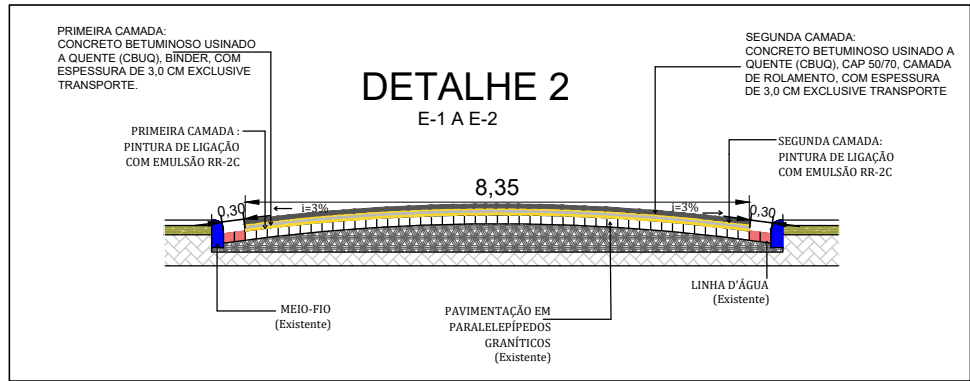

RUA FRANCISCO BARROS
(DETALHES)

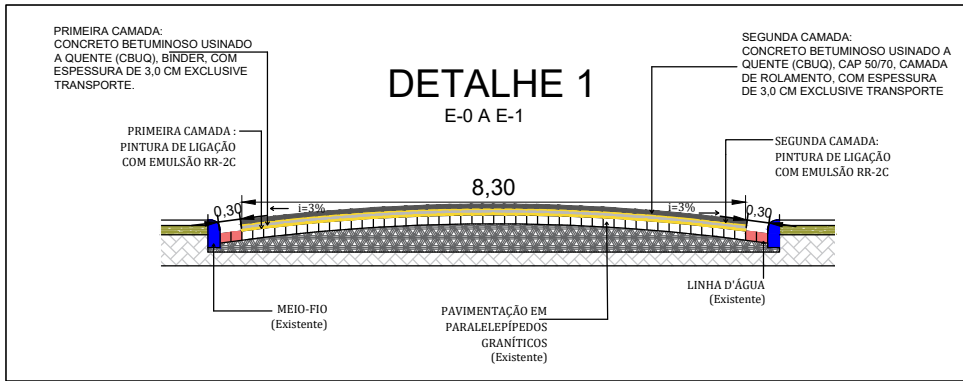

OBS: TODAS AS COTAS POSSUEM METRO (M) COMO UNIDADE DE MEDIDA.

PROPRIETÁRIO: PREFEITURA MUNICIPAL DE SANTA CRUZ DO CAPIBARIBE

RESP. TEC. PROJETO: F.A LUSTOSA

FOLHA P02 /02	PROJETO: PROJETO DE RECAPEAMENTO ASFÁLTICO EM CBUQ NO MUNICIPIO DE SANTA CRUZ DO CAPIBARIBE- PE - CONTRATO DE REPASSE: 1042.296-24/2017
	LOCAL: RUA FRANCISCO BARROS- SANTA CRUZ DO CAPIBARIBE - PE
DATA: NOVEMBRO/2018	CONTEÚDO: PLANTA BAIXA DE ESTAQUEAMENTO E DETALHES
PROJETO ARQUITETÔNICO: F.A LUSTOSA	ESCALA: INDICADA